




永忠工程管理(集团)有限公司  
Yong Zhong Engineering Management (Group) Co., Ltd.

甲级工程设计证书编号:A151027583  
地址:四川省甘孜藏族自治州康定市康定炉城  
镇东方阿尔卑斯情歌风情小镇二期3幢2  
单元X2-12-3号

永忠工程管理(集团)有限公司  
城乡规划编制出图专用章  
证书等级:乙级 证书编号:川自资规乙字22510022  
有效期限:自2023年05月23日至2028年05月23日

中华人民共和国一级注册建筑师  
姓名:袁林  
注册号:5102758-014  
有效期至:至2025年11月

# 巴彦淖尔市天一工贸有限责任公司年产2000吨脱水蔬菜建设项目修改设计方案---总平面布置图

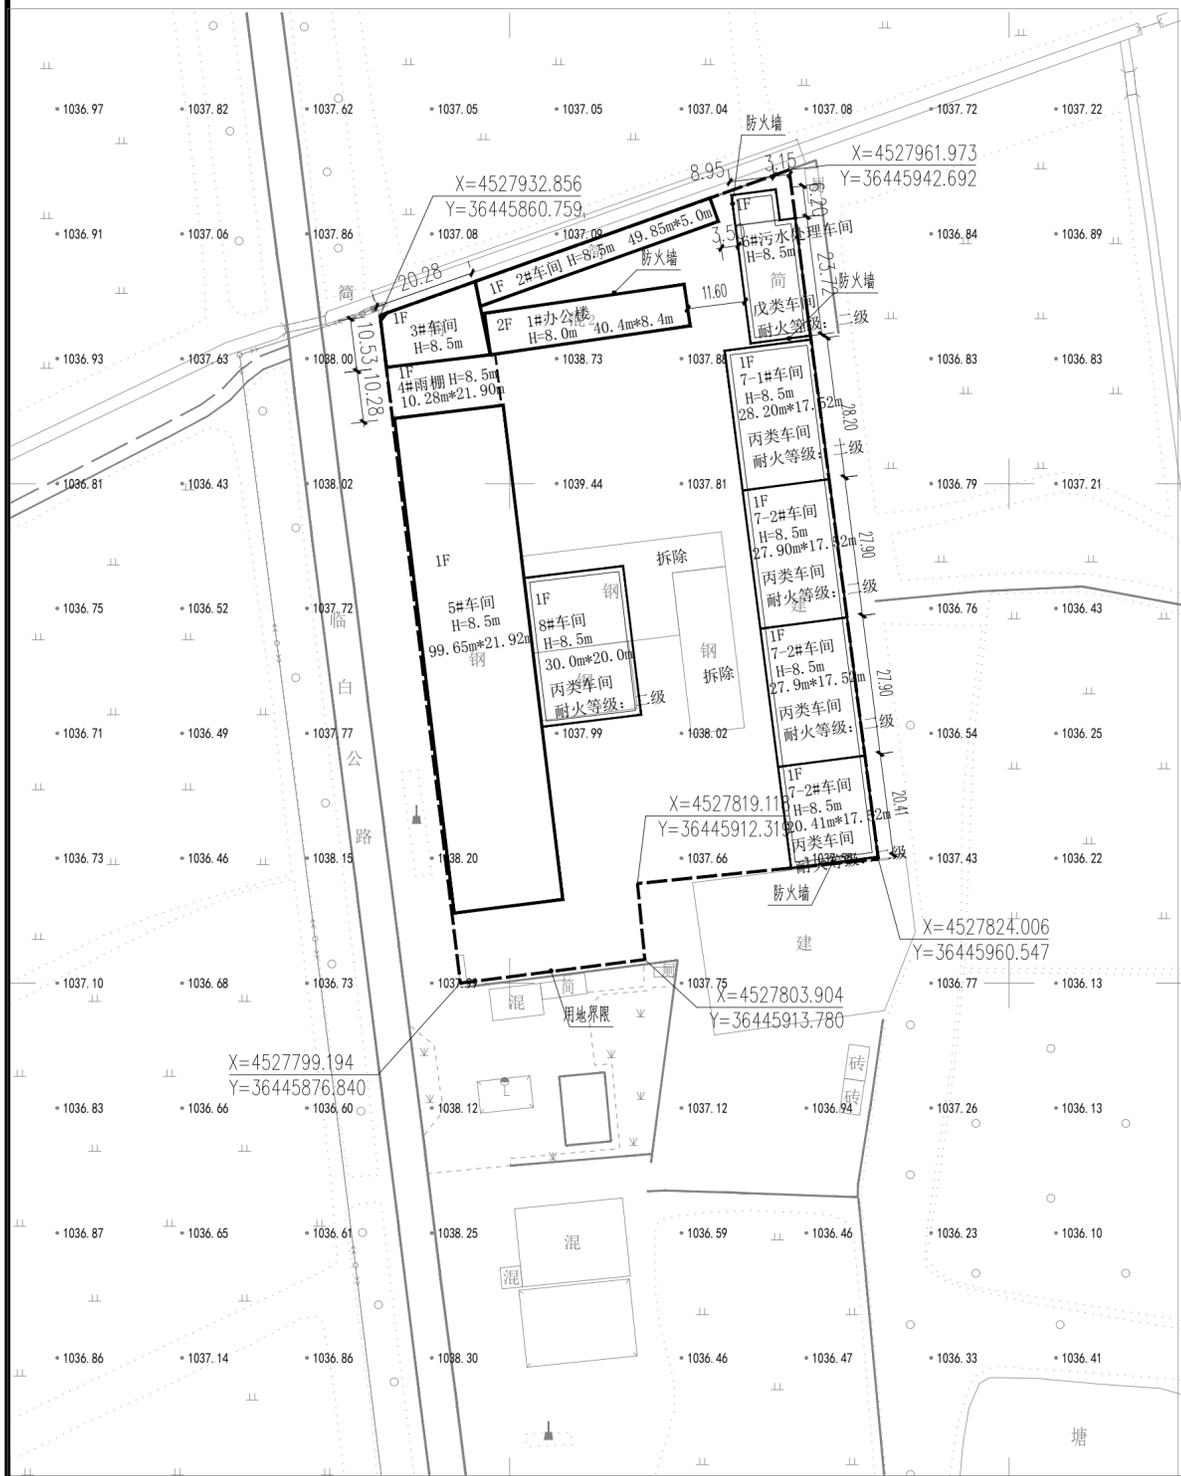

## 说明

- 1、本规划为巴彦淖尔市天一工贸有限责任公司年产2000吨脱水蔬菜建设项目修改设计方案总平面布置图。
- 2、本规划中所示建筑高度“H”按下列规则计算:(1)平屋顶按室外地坪至建筑女儿墙高度计算;(2)坡屋顶房屋按室外地坪至建筑屋檐和屋脊的平均高度计算。
- 3、本规划依据:A、国家现行有关建筑、绿化、消防、人防等设计规范要求;B、《巴彦淖尔市城乡规划技术规定》(巴政办发【2012】7号)。
- 4、城市新建民用建筑人民防空工程,按照《内蒙古自治区人民防空工程建设管理规定》以及《内蒙古自治区城市地下空间开发利用兼顾人防工程要求暂行管理办法》执行。
- 5、该项目位于巴彦淖尔市临河区丹达乡水桐树4组,规划用地面积为11594平米。
- 6、建筑造型以现代建筑风格为主,建筑设计要综合考虑建筑节能、节水、节电、节材、垃圾分类处理及中水利用。
- 7、图中建筑所示尺寸为建筑最外部控制尺寸,所有建筑施工图都不得超越此尺寸。

## 修改内容:

- 1、添建6#污水处理车间,1层,高度8.5m,建筑面积342.50平米,计容面积685平米。
- 2、添建7-1#车间,1层,高度8.5m,建筑面积494.06平米,计容面积988.12平米。
- 3、添建7-2#车间,1层,高度8.5m,建筑面积488.81平米,计容面积977.62平米。
- 4、添建7-3#车间,1层,高度8.5m,建筑面积488.81平米,计容面积977.62平米。
- 5、添建7-4#车间,1层,高度8.5m,建筑面积357.58平米,计容面积715.16平米。
- 6、添建8#车间,1层,高度8.5m,建筑面积600平米,计容面积1200平米。

## 单体建筑明细表

序号	名称	用途	层数	高度(M)	单栋建筑面积(M <sup>2</sup> )	单栋基底面积(M <sup>2</sup> )	单栋计容面积(M <sup>2</sup> )	地下建筑面积(M <sup>2</sup> )	耐火等级	火灾危险性类别	备注
1	1#	办公楼	2F	8.0	678.72	339.36	678.72		二级	民用建筑	现有建筑
2	2#	车间	1F	8.5	249.66	249.66	499.32		二级	丙类车间	现有建筑
3	3#	车间	1F	8.5	258.67	258.67	517.34		二级	丙类车间	现有建筑
4	4#	雨棚	1F	8.5	112.57	225.13	112.57		二级		现有构筑物
5	5#	车间	1F	8.5	2184.33	2184.33	4368.66		二级	丙类车间	现有建筑
6	6#	污水处理车间	1F	8.5	342.50	342.50	685.00		二级	戊类车间	本次添建
7	7-1#	车间	1F	8.5	494.06	494.06	988.12		二级	丙类车间	本次添建
8	7-2#	车间	1F	8.5	488.81	488.81	977.62		二级	丙类车间	本次添建
9	7-3#	车间	1F	8.5	488.81	488.81	977.62		二级	丙类车间	本次添建
10	7-4#	车间	1F	8.5	357.58	357.58	715.16		二级	丙类车间	本次添建
11	8#	车间	1F	8.5	600.00	600.00	1200.00		二级	丙类车间	本次添建
合计					6255.71	6028.91	11720.13				

## 图例:

- 本次添建建筑
- 现状建筑

## 技术经济指标表

项目名称	单位	数量
建设用地面积	m <sup>2</sup>	11594
地上总计容面积	m <sup>2</sup>	11720.13
地上总建筑面积	m <sup>2</sup>	6255.71
基底面积	m <sup>2</sup>	6028.91
容积率		1.01
建筑系数	%	52.00
绿地率	%	0
生活设施用地比例	%	2.93

平面示意: KEY PLAN

## 注册执业章

REGISTERED PRACTICE SIGNET  
姓名:袁林 NAME  
注册证书号码:20106200218 REGISTRATION CERTIFICATE NO.  
注册印章号码:5102758-014 REGISTERED SIGNET NO.  
建设单位:巴彦淖尔市天一工贸有限责任公司 CLIENT  
工程名称:巴彦淖尔市天一工贸有限责任公司年产2000吨脱水蔬菜建设项目修改设计方案 PROJECT  
子项名称: SUB ITEM

设计号: PROJECT NO.

图名: DWG. TITLE

## 总平面布置图

项目负责人:袁林  
审定:莫林英  
审核:王江  
专业负责人:袁林  
校对:朱沪凯  
设计:雷逢

日期:20126-02 DATE 图别:总图 DWG. TYPE

比例:1:1000 SCALE 图号:总图-1 DWG. NO.

版本号:第一版 VERSION

说明: DIRECTIONS

- 1、本图版权为本设计院拥有,任何人士如未获允许不得翻印任何部分。
- 2、所有尺寸均以标注为准,图上自行量取无效。
- 3、本图需加盖本设计院工程设计出图专用章及注册章方有效。
- 4、本套图纸需经国家有关部门批准方可施工。