

巴彦淖尔市新高山食品有限公司农副产品加工项目

建设工程设计方案

设计人员：张丁午（总图）

项目名称：巴彦淖尔市新高山食品有限公司农副产品加工项目

设计单位：内蒙古博大规划设计咨询有限责任公司


项目编号：2025CZXG-10

日期：2025.09

巴彦淖尔市新高山食品有限公司农副产品加工项目建设工程设计方案--总平面布置图



1:1000

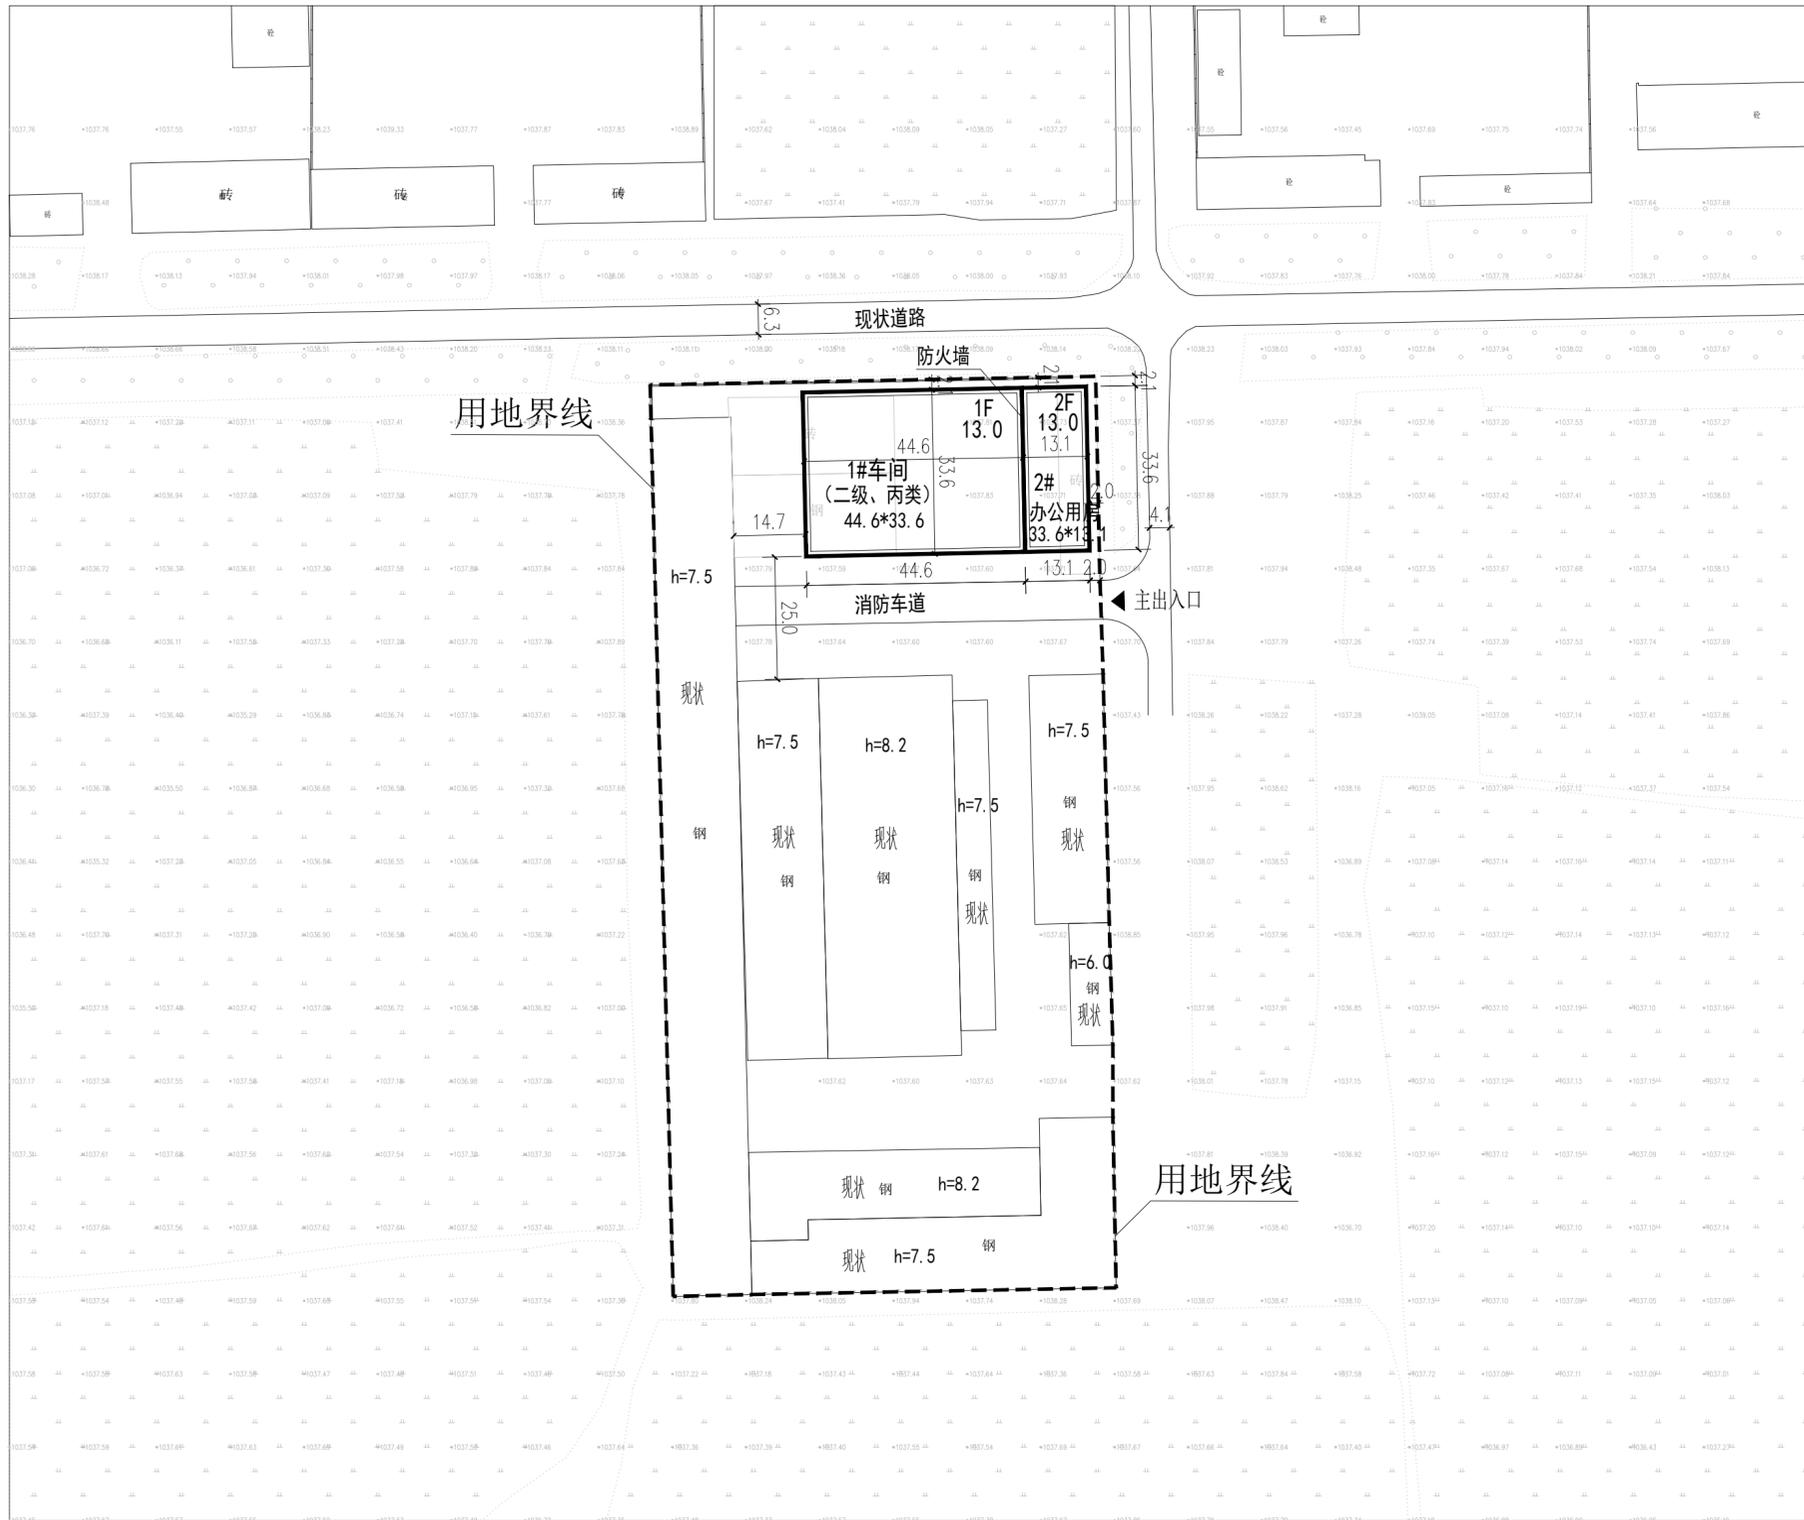

说明

- 1: 本规划为巴彦淖尔市新高山食品有限公司农副产品加工项目建设工程设计方案--总平面布置图。
- 2: 本项目建设单位: 巴彦淖尔市新高山食品有限公司, 建设地点: 临河农场一分场。规划总占地面积16893.61平方米, 拟新建车间一栋, 办公用房一栋。
- 3: 建筑设计要综合考虑建筑节能、节水、节电、节材、垃圾分类处理及中水利用。
- 4: 本工程给水接入自来水管网, 电力、供热、排水等基础设施接入厂区现状, 均由建设单位自理。
- 5: 本次新建建筑耐火等级不得低于二级, 与其它一、二级耐火等级建筑贴临建设时, 较高一面外墙必须为防火墙。
- 6: 图中公建建筑所示尺寸为建筑最外部控制尺寸, 所有建筑施工图都不得突破此尺寸。

单栋建筑明细表

序号	名称	用途	层数	建筑高度 (m)	单栋地上计容面积 (m ²)	单栋地上面积 (m ²)	单栋基底面积 (m ²)	备注
1	1#	车间	1F	12.0	2997.12	1498.56	1498.56	新建
2	2#	办公用房	2F	12.0	880.32	880.32	440.16	新建
合计					3877.44	2378.88	1938.72	

技术经济指标表

项目名称	单位	数量
用地面积	m ²	16893.61
总计容建筑面积	m ²	16884.24
其中		
现状计容面积	m ²	13006.8
新建计容面积	m ²	3877.44
建筑基底面积	m ²	11949.21
容积率		1.0
建筑密度	%	70.73
绿地率	%	

图例

- 用地界线
- 新建建筑
- 主出入口
- 现状建筑
- 层数
- 现状道路

内蒙古博大规划设计咨询有限责任公司	审定	李锡东	专业	详规
巴彦淖尔市新高山食品有限公司农副产品加工项目	审核	白慧	图号	01
总平面布置图	校对	王宇	日期	2025.9
	设计	张丁宁	比例	1:500